

ЭКСПЛИКАЦИЯ ПОМЕЩЕНИЙ		
№ п/п	Наименование	S., м <sup>2</sup>
101	Кинотеатр	18.4
102	Санузел	7.0
103	Гостиная/Столовая	48.9
104	Холл	6.7
105	Санузел	3.7
106	Постирочная	4.4
107	Кухня	15.5
108	Лестница	10.0
109	Балкон	7.5
Общая площадь		122.1


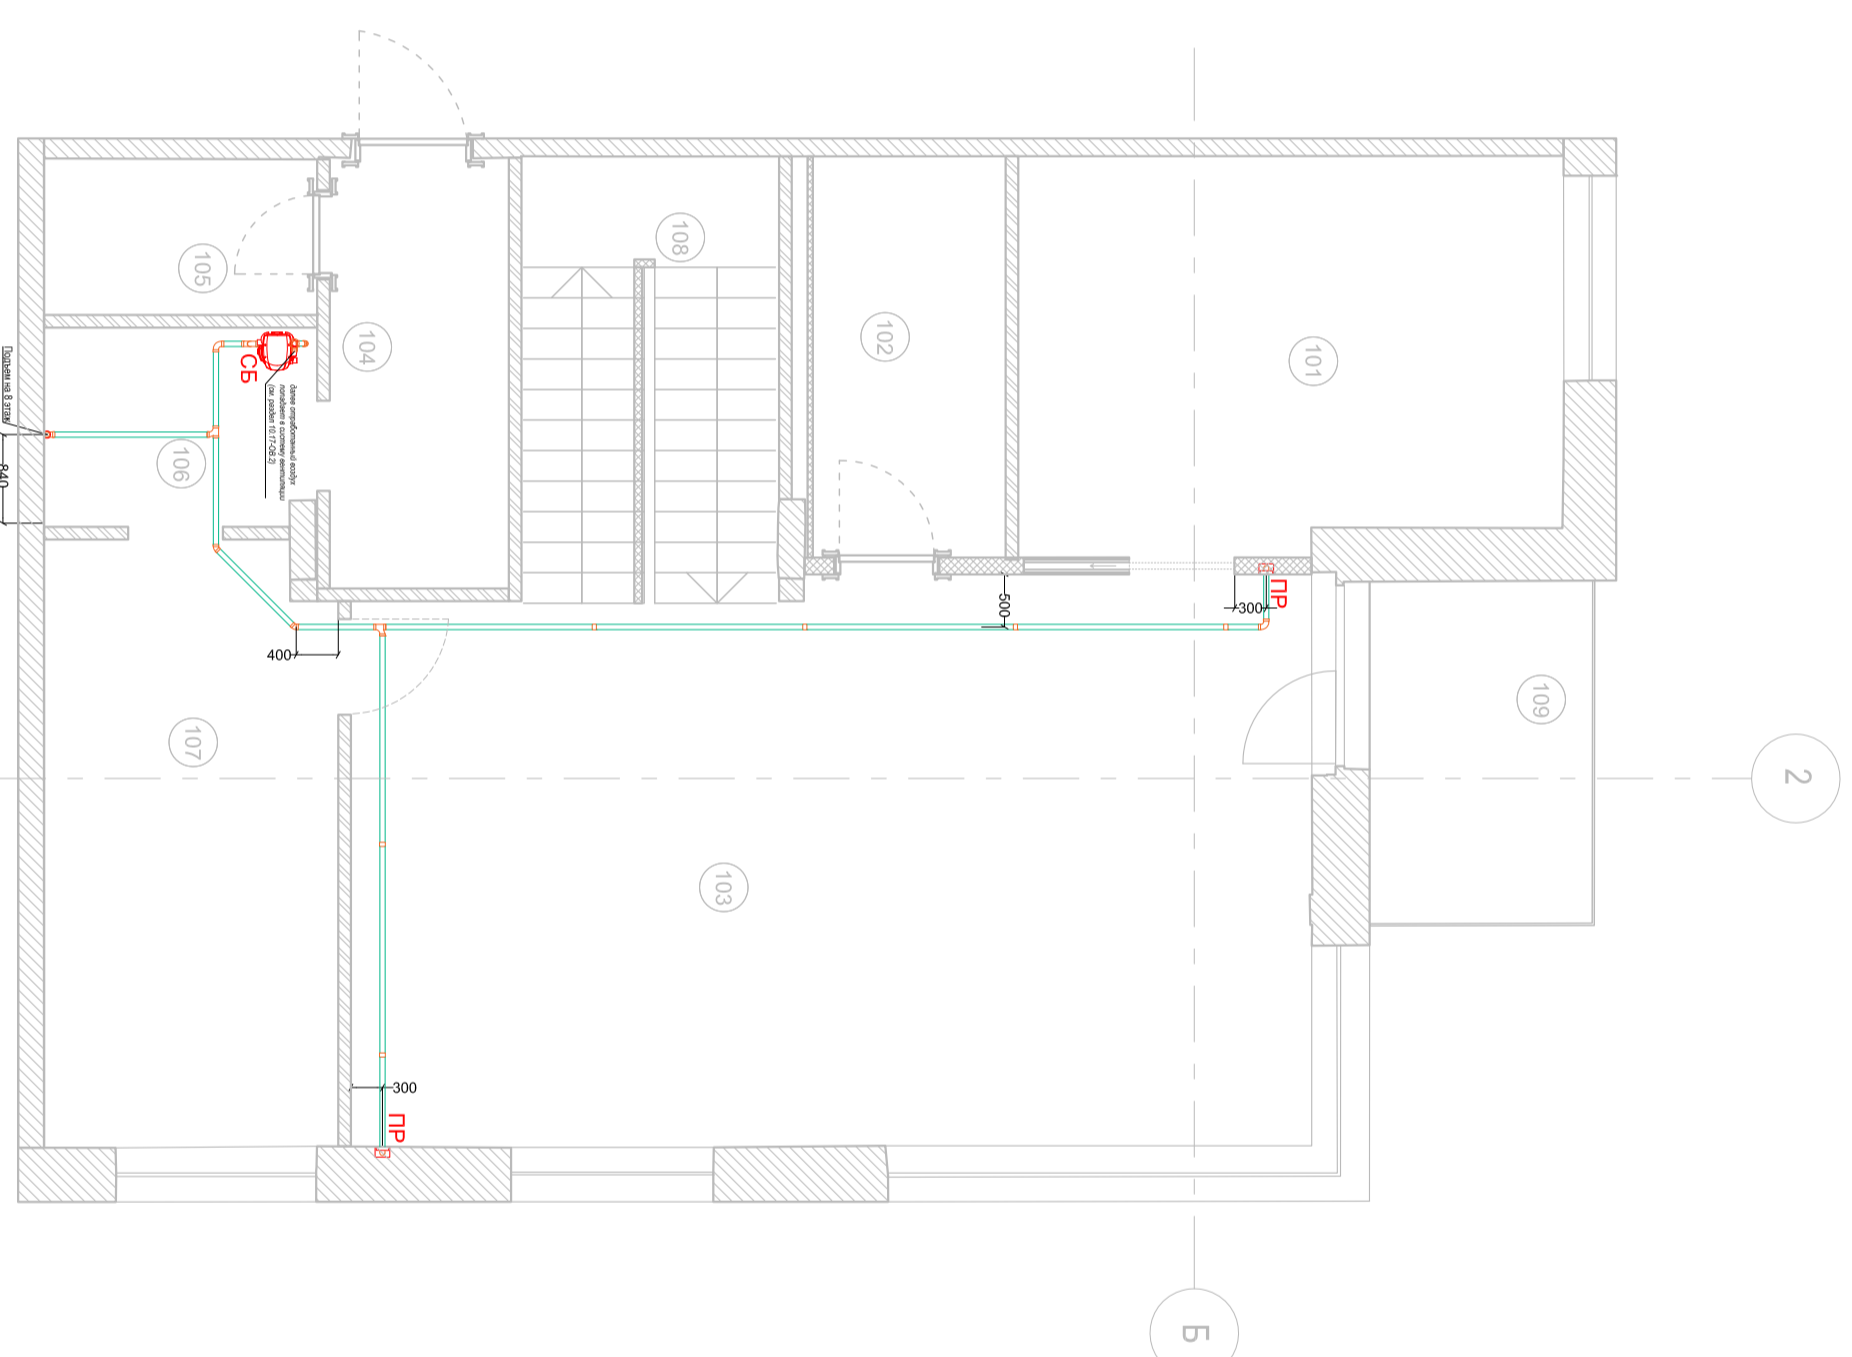


Схема монтажа пневмокроссти и участка переключения труб центрального пылеудаления с трубами отопления в пироге пола

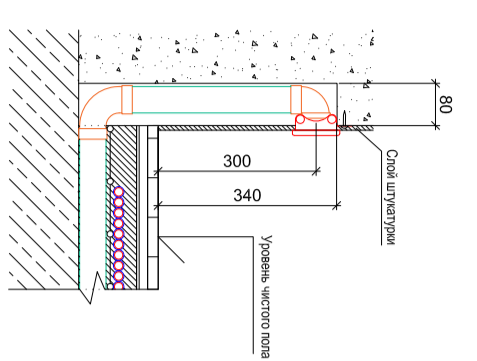

Согласовано

Инов. N подл.	Подпись и дата	Взам. инов. N



Изм.	Лист	N докум.	Подп.	Дата

Система централизованного пылеудаления		
Схема раскладки трубопроводов системы централизованного пылеудаления		

Стадия	Лист	Листов

Согласовано			
Инов.№ подл.	Подпись и дата	Взам.инв.№	

Схема разводки радиаторов и труб центрального теплоснабжения в квартире

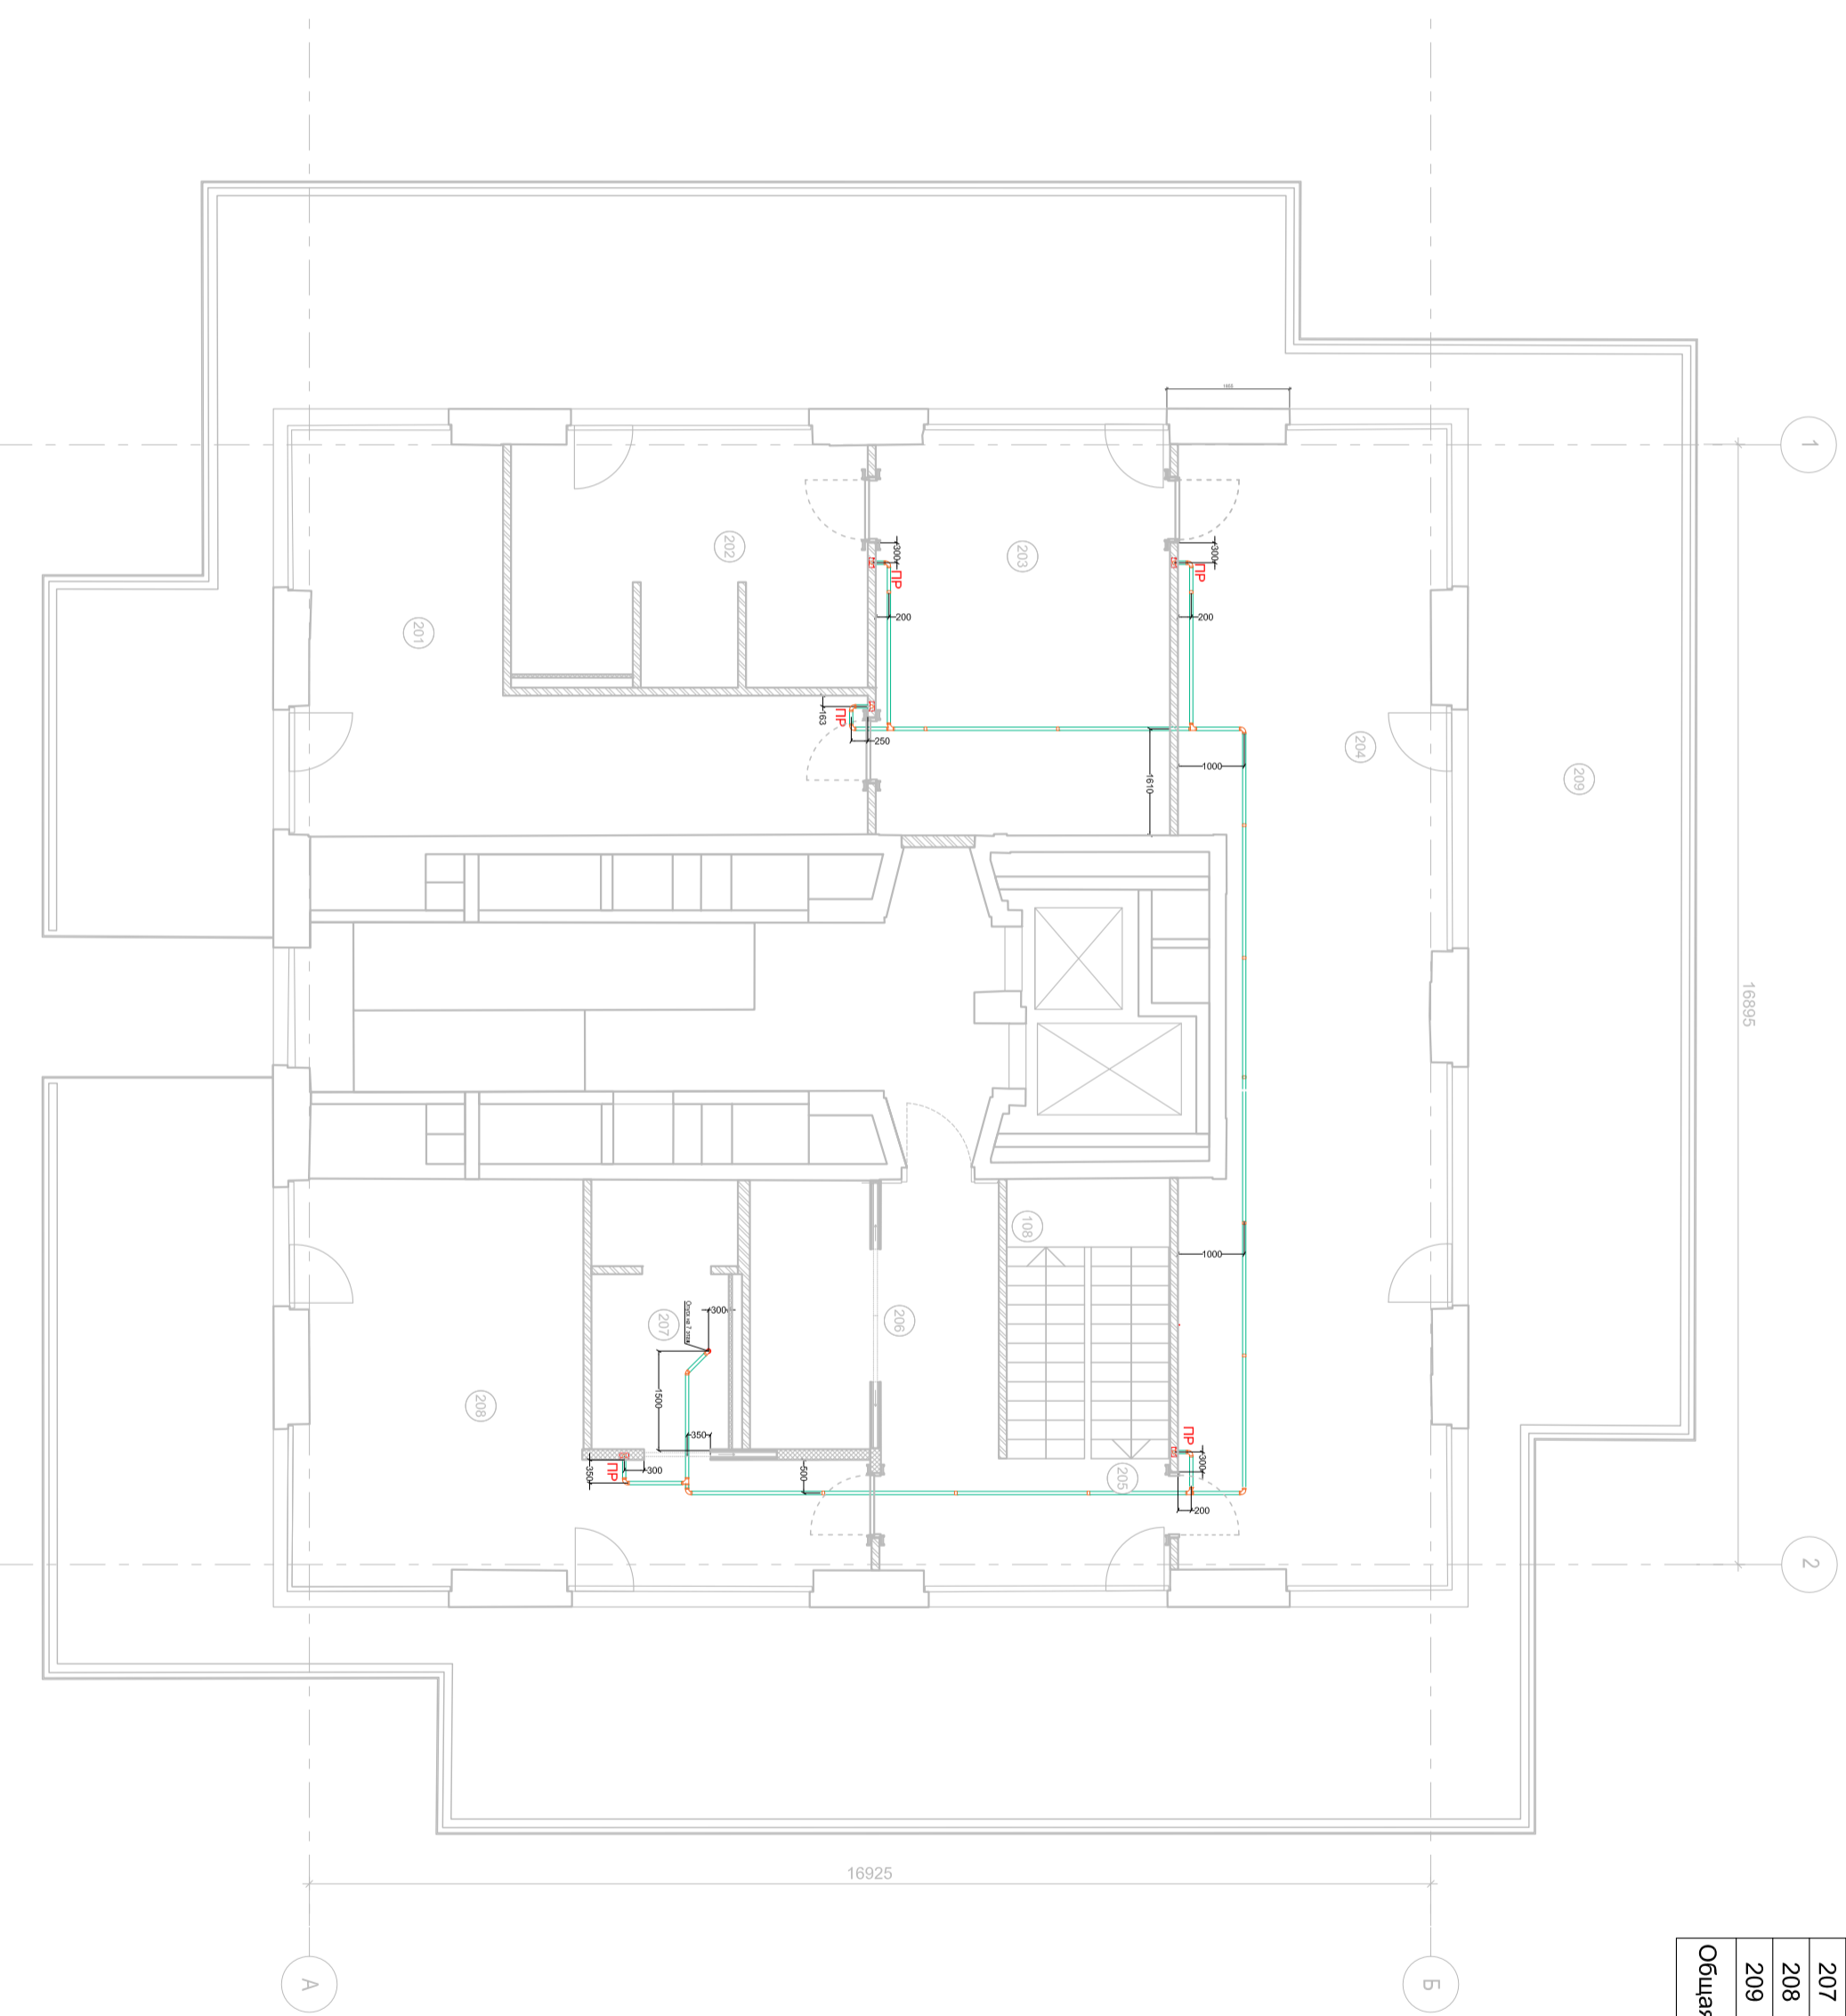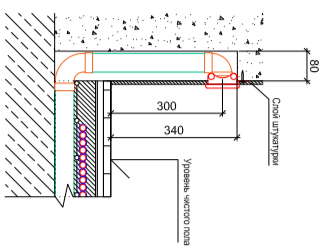


ЭКСПЛИКАЦИЯ ПОМЕЩЕНИЙ		
№ п/п	Наименование	С.м²
201	Гончарная	27.4
202	Мастер санузел	18.9
203	Мастер спальня	25.5
204	Кабинет	58.6
205	Коридор	7.4
206	Холл	15.6
207	Санузел	8.2
208	Спальня	30.6
209	Терраса	229.5
Общая площадь		543.8

Изм.	Лист	№ докум.	Подп.	Дата	Система централизованного теплоснабжения		
Разработчик					Стандия	Лист	Листов
Проектировщик							
Техн. директор							

Схема раскладки трубопроводов системы централизованного теплоснабжения

			Согласовано			
Инв.№ подл.	Подпись и дата	Взам.инв.№				

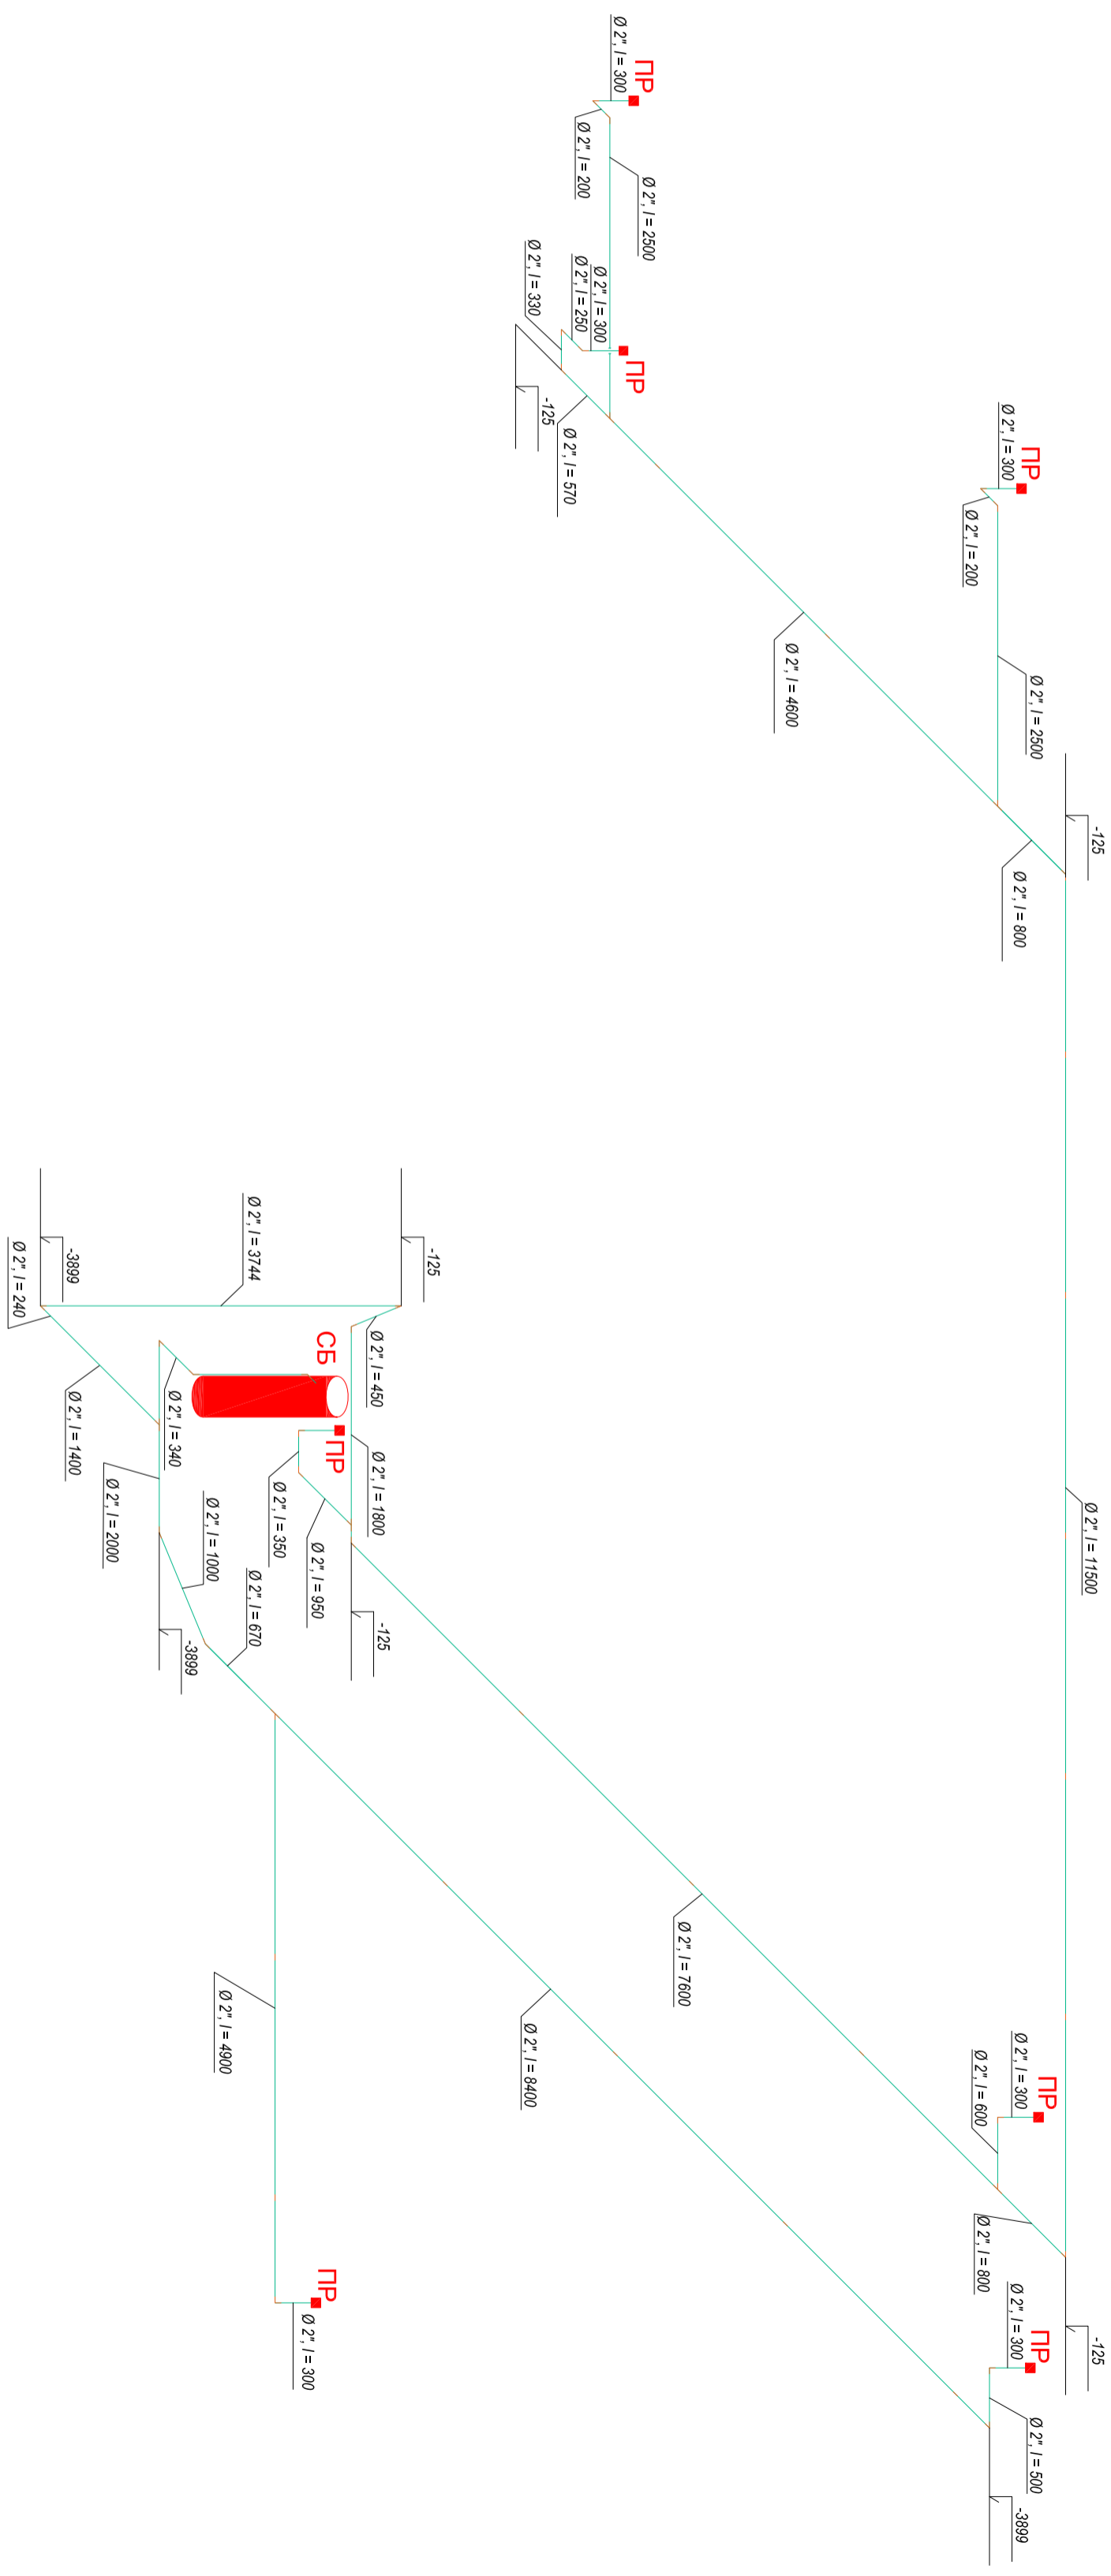

Изм.	Лист	N докум.	Подп.	Дата	
Разработал					
Проверил					
Техн. дирек.					
	Система централизованного ньюфаделенция				
	Аксонометрическая схема раскладки трубопроводов системы централизованного ньюфаделенция				
	Стадия	Лист	Листов		